



**Comune  
di Losone**

**Messaggio municipale no. 106 al Consiglio comunale di Losone:**

**Domanda di credito di Fr. 150'000.— per la formazione di nuovi loculi, di un ossario comune, la posa di parapetti e la sistemazione parziale della pavimentazione presso il Cimitero di Arcegno**

Losone, 23 luglio 2019

Commissione designata: commissione Opere pubbliche

Egregio Signor Presidente,  
Gentili Signore ed Egregi Signori Consiglieri comunali,

con il presente messaggio, il Municipio sottopone al Consiglio comunale la domanda di credito di Fr. 150'000.— (IVA inclusa) per l'ampliamento ed il risanamento del Cimitero di Arcegno. Gli interventi di ampliamento riguardano la formazione di nuovi loculi e di un ossario, mentre gli interventi di risanamento concernono la posa di parapetti e la sistemazione parziale della pavimentazione.

### **1. PREMESSE**

Nel 2020, presso il cimitero di Arcegno, è previsto lo spurgo delle tombe laddove la concessione è oramai scaduta; questo implica la necessità di avere a disposizione un sufficiente numero di loculi, tenuto conto che negli ultimi anni vi è stato un sensibile aumento delle cremazioni, così come pure la possibilità, per chi lo volesse, di depositare tutti i resti mortali (ridotti allo stato di scheletro o cenere) in un ossario comune.

Sono inoltre previsti alcuni interventi di miglioria: la realizzazione di parapetti e la sistemazione della pavimentazione sono lavori non solo necessari per garantire la sicurezza degli utenti, ma anche interventi di tipo estetico volti ad una manutenzione più efficiente del comparto.

Per i motivi sopraccitati, l'Ufficio tecnico ha elaborato un progetto di costruzione in modo da ampliare la possibilità di deporre i defunti presso nuovi loculi o nell'ossario, procedendo nel contempo a lavori di miglioria del cimitero di Arcegno al fine di renderlo più efficiente e sicuro.

In sintesi, gli interventi oggetto del presente messaggio municipale sono dettati da esigenze di manutenzione e sicurezza e dal bisogno di poter disporre di un sufficiente numero di loculi per il deposito delle urne.

### **2. DESCRIZIONE DEGLI INTERVENTI**

Per il progetto allegato al presente Messaggio municipale ed elaborato dall'Ufficio tecnico comunale, il 4 luglio 2019 è stata rilasciata una Licenza edilizia che prevede, in sostanza, tenendo conto delle leggi e prescrizioni vigenti, i seguenti interventi:

- a) Formazione di un nuovo volume/corpo, situato di fronte ai loculi esistenti, che conterrà 54 nuovi loculi (collocati su tre livelli con 18 cellette per livello) in cemento precompresso; le pareti ed il tetto di questo corpo verranno rivestiti con lastre in pietra naturale di granito Vallemaggia, mentre le lastre di chiusura frontali verranno realizzate con granito Onsernone;

- b) A mezzeria del viale principale, davanti alla cappella, verrà costruito, in cemento precompresso, un ossario. La sua copertura verrà realizzata con una lastra in pietra naturale di granito Vallemaggia. L'accesso all'ossario sarà garantito mediante una botola;
- c) I due viali principali, quello che porta alla Cappella e quello d'accesso ai loculi, verranno sistemati con la posa di un telo geotessile, sigillato sulle bordure esistenti per limitare la crescita dell'erba, sul quale verrà posato un nuovo ghiaietto;
- d) Nella parete in pietra (esistente), lato Ovest, saranno riparate le fessure presenti;
- e) Creazione di un vialetto in calcestre che collegherà l'attuale posteggio alle scale d'accesso al cimitero;
- f) È prevista la posa di due ringhiere in ferro battuto (uguali a quelle esistenti): una sul muro lato Sud e l'altra sul muro lato Nord; questo intervento è indispensabile per rendere la situazione conforme alla legge e rispettare i parametri di sicurezza richiesti;
- g) Posa di una panchina.

### **3. COSTI**

I costi per la costruzione dei nuovi loculi, dell'ossario, dei parapetti e la sistemazione parziale della pavimentazione del Cimitero di Arcegno sono riassunti nella tabella seguente:

<b>Pos.</b>		<b>Totale Fr.</b>
Nuovi loculi prefabbricati		25'000.00
Fornitura di pietra naturale		26'000.00
Opere da capomastro		22'500.00
Opere da elettricista		3'750.00
Opere da metalcostruttore		20'000.00
Opere da pittore		3'500.00
Opere da pavimentazione		20'000.00
Arredo		3'500.00
<b>Totale opere costruttive</b>		<b>124'250.00</b>
Imprevisti		10'000.00
Onorario di progettazione, DL e geometra		3'000.00
<b>Totale Iva esclusa</b>		<b>137'250.00</b>
Iva 7.7%		10'568.25
<b>Totale Iva inclusa</b>		<b>147'818.25</b>
<b>Importo arrotondato</b>		<b>150'000.00</b>

#### **4. CONCLUSIONI**

Per quanto precede il Municipio invita il Consiglio comunale a voler deliberare:

- 1. È concesso un credito di Fr. 150'000.— (IVA inclusa) per la formazione di nuovi loculi, di un ossario comune, la posa di parapetti e la sistemazione parziale della pavimentazione presso il Cimitero di Arcegno.**
- 2. Il credito sarà iscritto al conto investimento no. 503.711 “Cimitero Arcegno: nuovi loculi, ossario, parapetti e pavimentazione” del Centro costo 740 Cimiteri.**
- 3. Termine di scadenza del credito: 31 dicembre 2020.**

Con stima.

#### **PER IL MUNICIPIO:**

Il Sindaco:

Il Segretario:

(firmato)

C. Bianda

S. Bay

Allegati:  
Piani


**GIMITERO ARDENNO, MAPP. 1 647 RFD**

**Piano DC**  
**Scala: 1:100**

**Data: 17.04.2019**  
**Formato: 42 x 28**



Arch. Daniel D'Andrea - Salita Renoccone 1 6616 Losone T 091 785 79 15 e-mail: daniel.dandrea@losone.ch

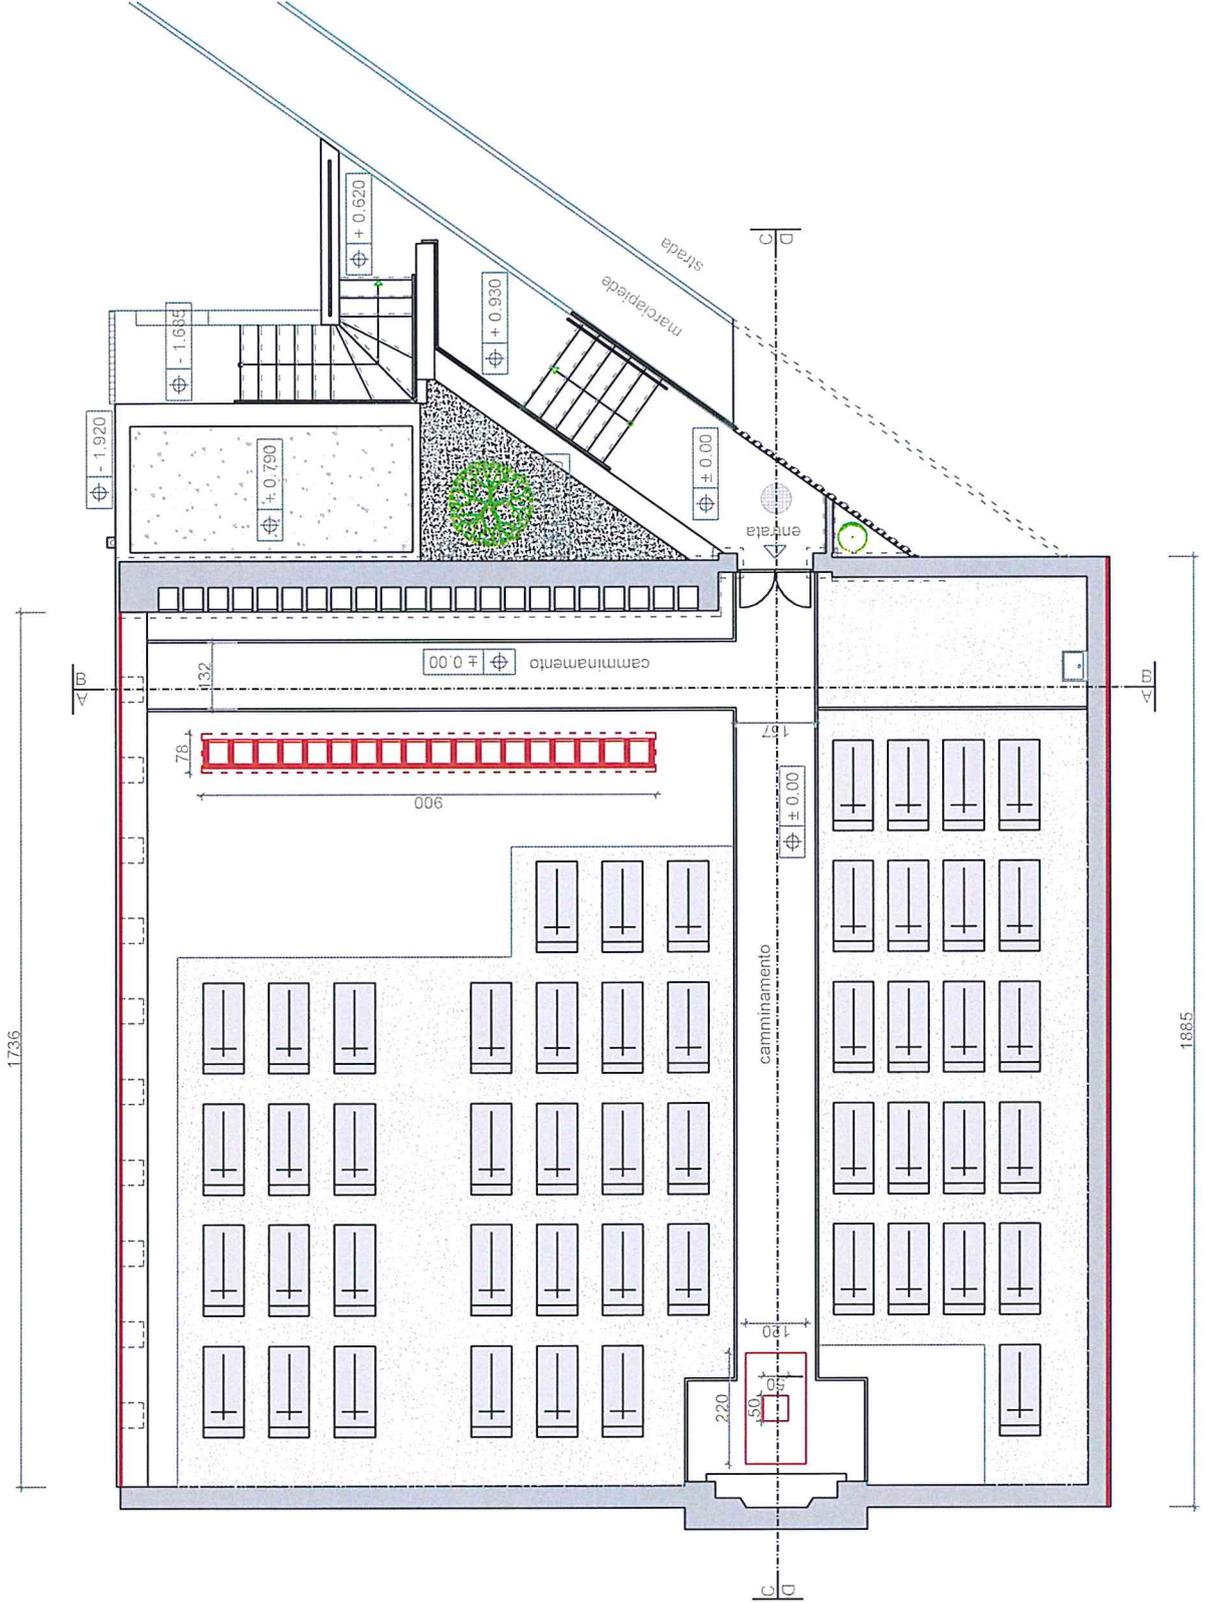

**BIMITERO ARCEBNO, MAPP. 1647RFD**




**FAGGIATI**


**Piano DC**  
**Scala: 1:100**

**Data: 17.04.2019**  
**Formato: 42 x 28**

Arch. Daniel D'Andrea - Salita Renescone 1 - 6616 Losone - T 091 785 79 15 - e-mail: daniel.dandrea@losone.ch

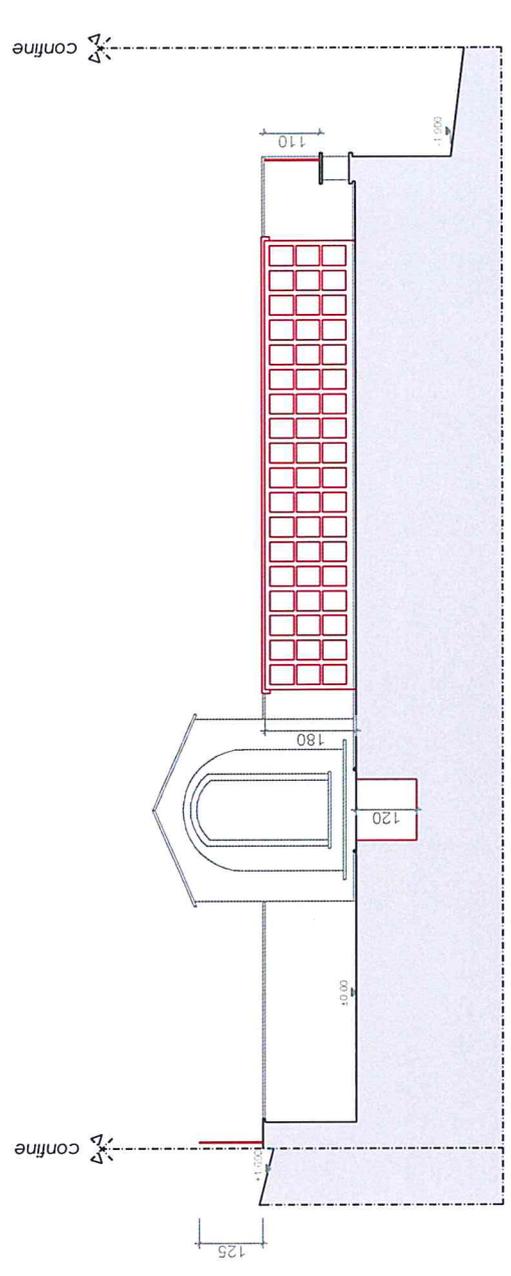

**a-a**

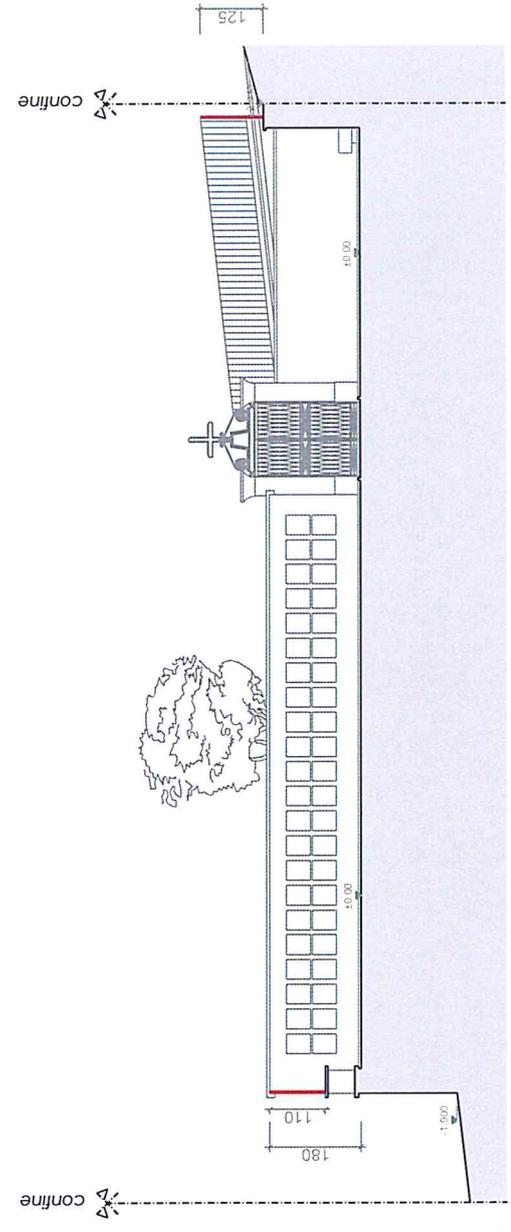

**b-b**

**CIMITERO ARCEBNO, MAPP. 1647RFD**



**SEZIONI-FACCIE**


**Piano DC**

**Scala: 1:100**


**Data: 17.04.2019**

**Formato: 42 x 28**

Arch. Daniel D'Andrea Salita Renecone 1 6616 Losone T 091 785 79 15 e-mail: daniel.dandrea@losone.ch

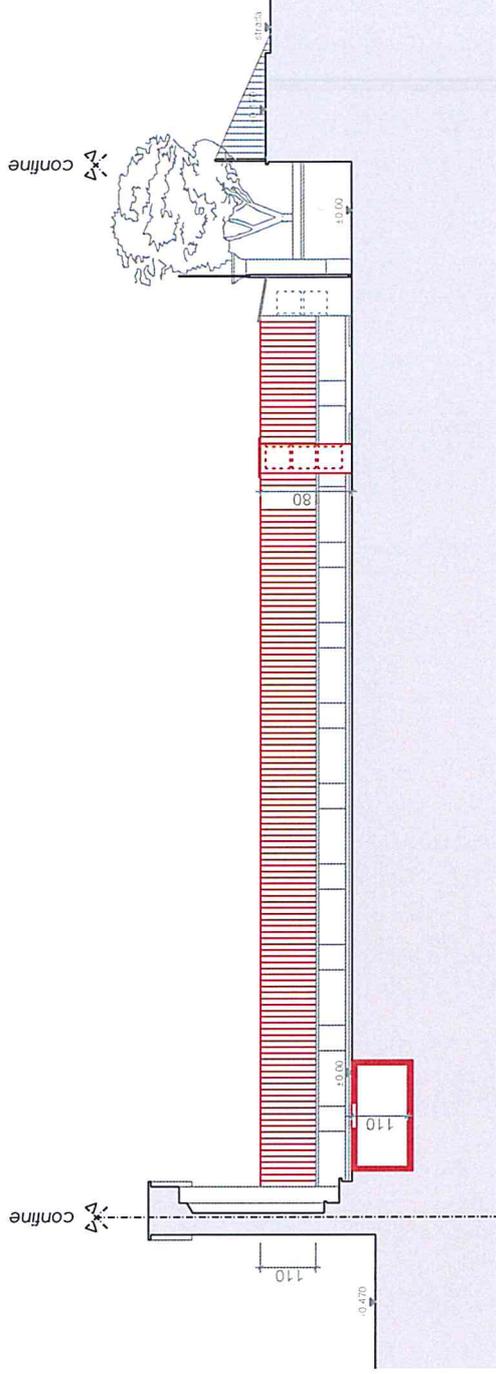

C-C

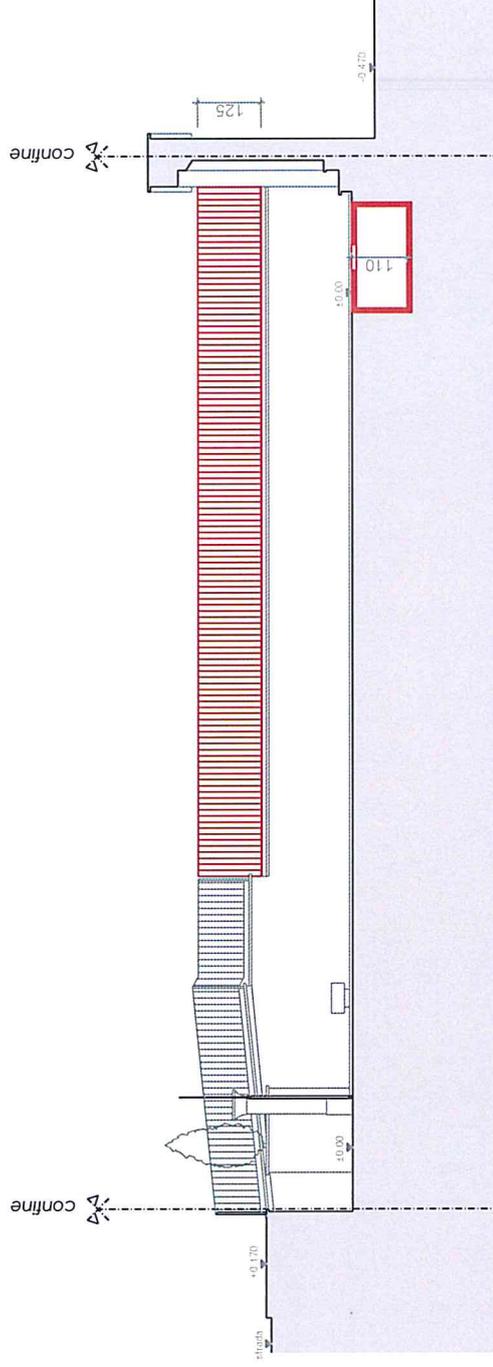

d-d