


Sezione 1-1
1:100

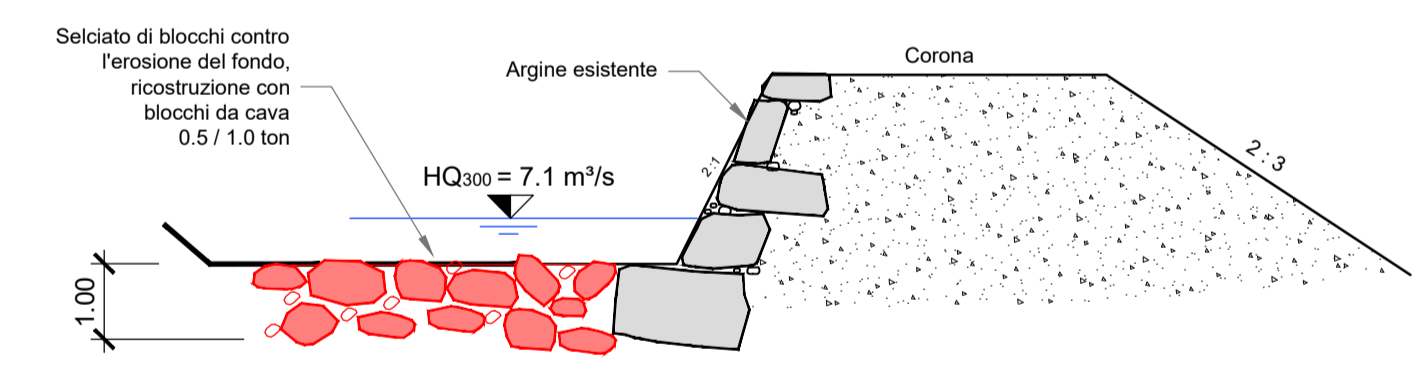

Sezione tipo briglia
1:100

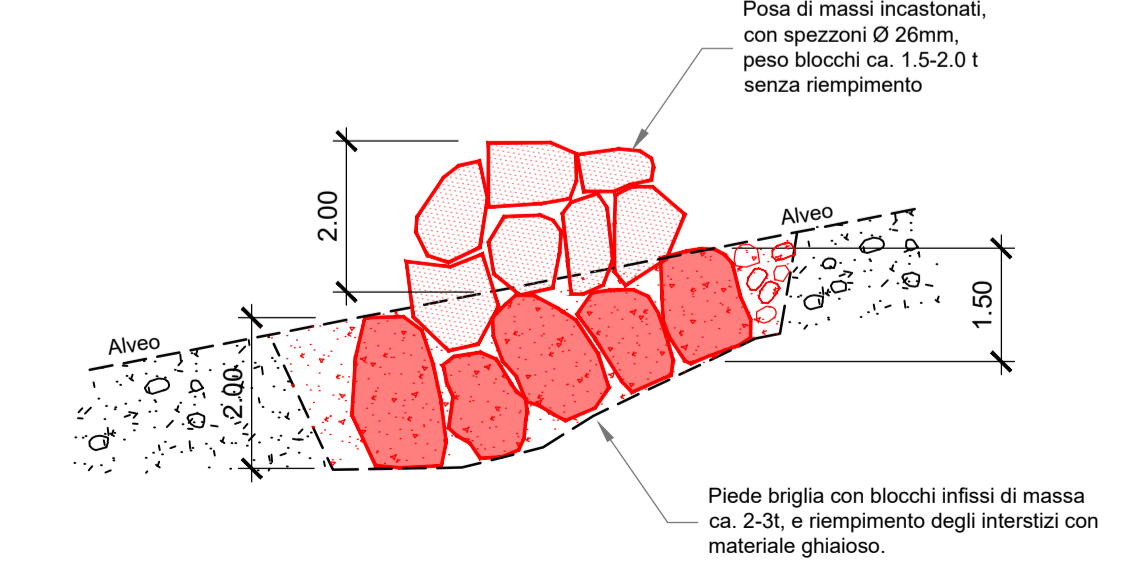


FOTO 1

FOTO 2

FOTO 3



COMUNE DI LOSONE

Sistemazione Riale Brima ad Arcegno
Opere 2019

Piano opera eseguita

Planimetria e sezioni
Scala 1:250/100

IM	IM MAGGIA ENGINEERING SA		INGEGNERI CONSULENTI		No. IM		100406161-002		
	VIA S. FRANCINI 5 - CH 6601 LOCARNO 1		TEL. +41 (0)91 756 88 11		Data	Dis.	Prog.	Visto	Dim.
					06.11.2018	Zgr	Tat		75 x 105