



STUDIO D'INGEGNERIA IVO DAZIO Ing. STROTTA	
Tel. no. 091 77919595 - Fax no. 091 77915597 - E-mail: info@ingstato-daz.it	
PROGETTO	Data
10.37.01	18.09.2013
COMUNE	Municipalità
1	Municipalità
Dir. Piani	147/01 - via S. I. 148
Progetto	04
Disegnato	19
Esempio per	
Facciata nord-est Sezioni A-A e B-B	

FACCIATA NORD-EST
SCALA 1:50

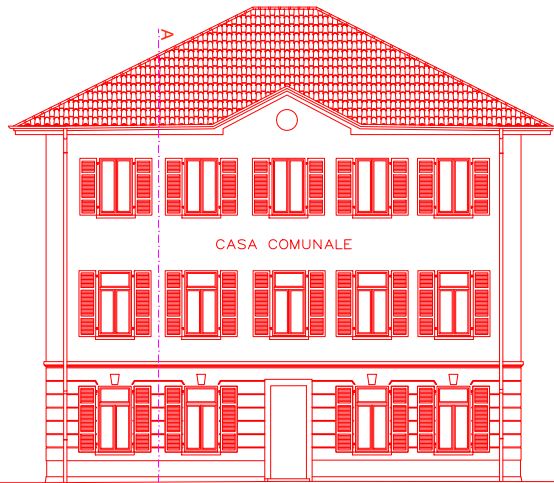


SEZIONE A - A
SCALA 1:50

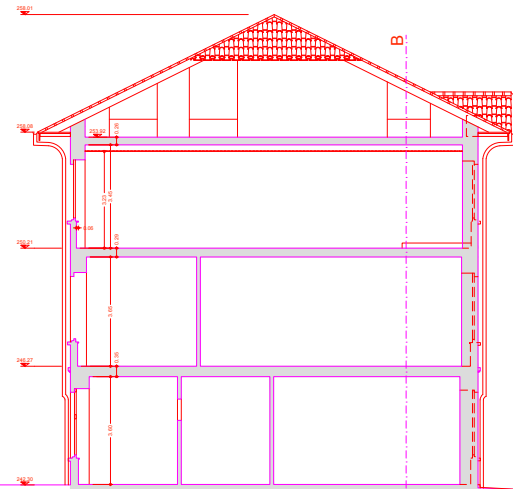

Sezione A-A
Scala 1:50
2/2/13

SEZIONE B - B
SCALA 1:50

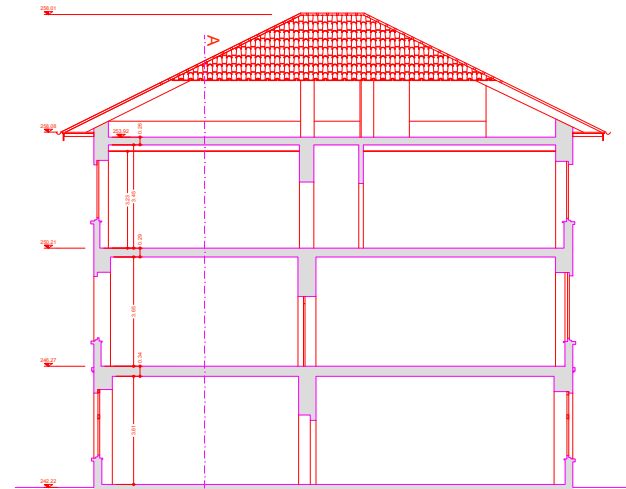

Sezione B-B
Scala 1:50
2/2/13

PLANIMETRIA
SCALA 1:500

